

PORZIONE MAESTRALE – PIANO TERRA – SUPERFICIE CALPESTABILE 121,25 M²



SOGGIORNO - PRANZO - DIS	38,07	M ²
BAGNO	5,10	M ²
GARAGE	15,61	M ²
GIARDINO	200,69	M ²


*il presente file .pdf ha finalità informative e propone una soltanto delle possibili soluzioni praticabili.

La corrispondenza delle planimetrie e delle misure indicate con quelle di progetto dovranno essere verificate sulla base degli elaborati tecnici.

SCAN ME



PORZIONE MAESTRALE – PIANO PRIMO

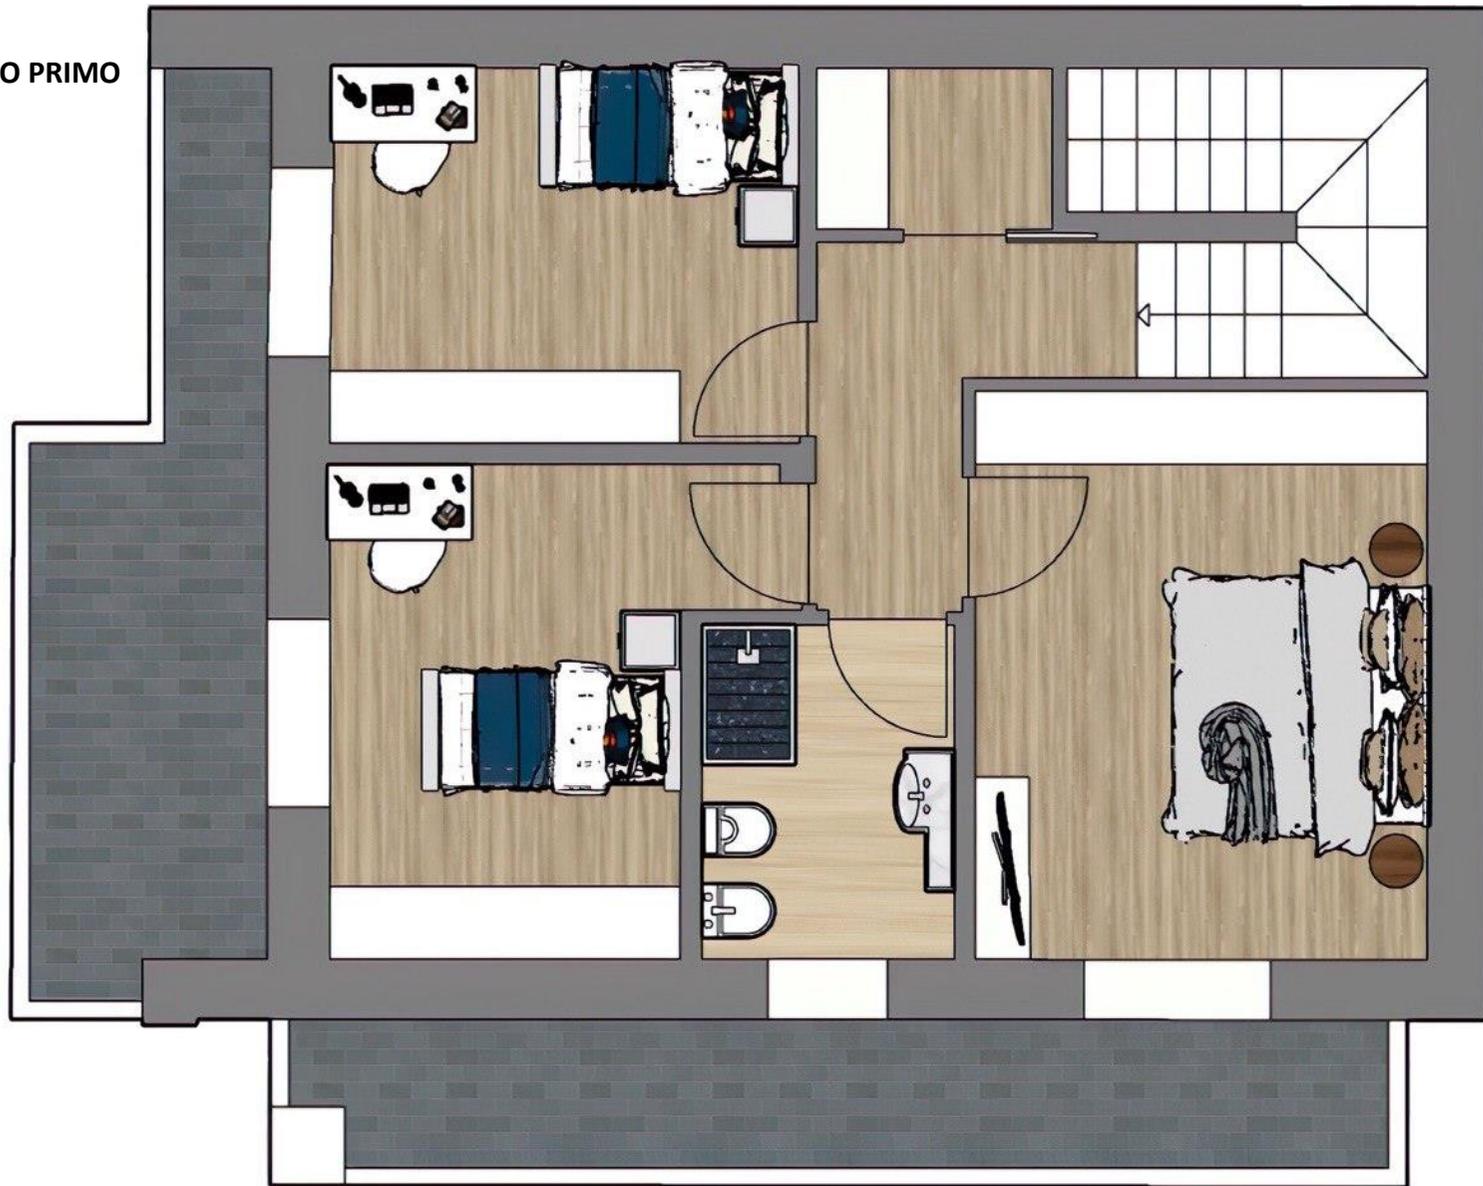

CAMERA MATRIMONIALE	14,48	M ²
CAMERETTA	10,76	M ²
CAMERETTA	9,79	M ²
BAGNO	4,75	M ²

CORRIDOIO	4,34	M ²
TERRAZZA + LOGGIA TOTALI	17,78	M ²
CABINA ARMADIO	2,01	M ²
SUPERFICIE CALPESTABILE	121,25	M ²

SCAN ME

